SZ5 - SZAFA - ZABUDOWA W KORYTARZU PRZYKRĘCANA DO ŚCIANY

skala 1:20

widok A-A

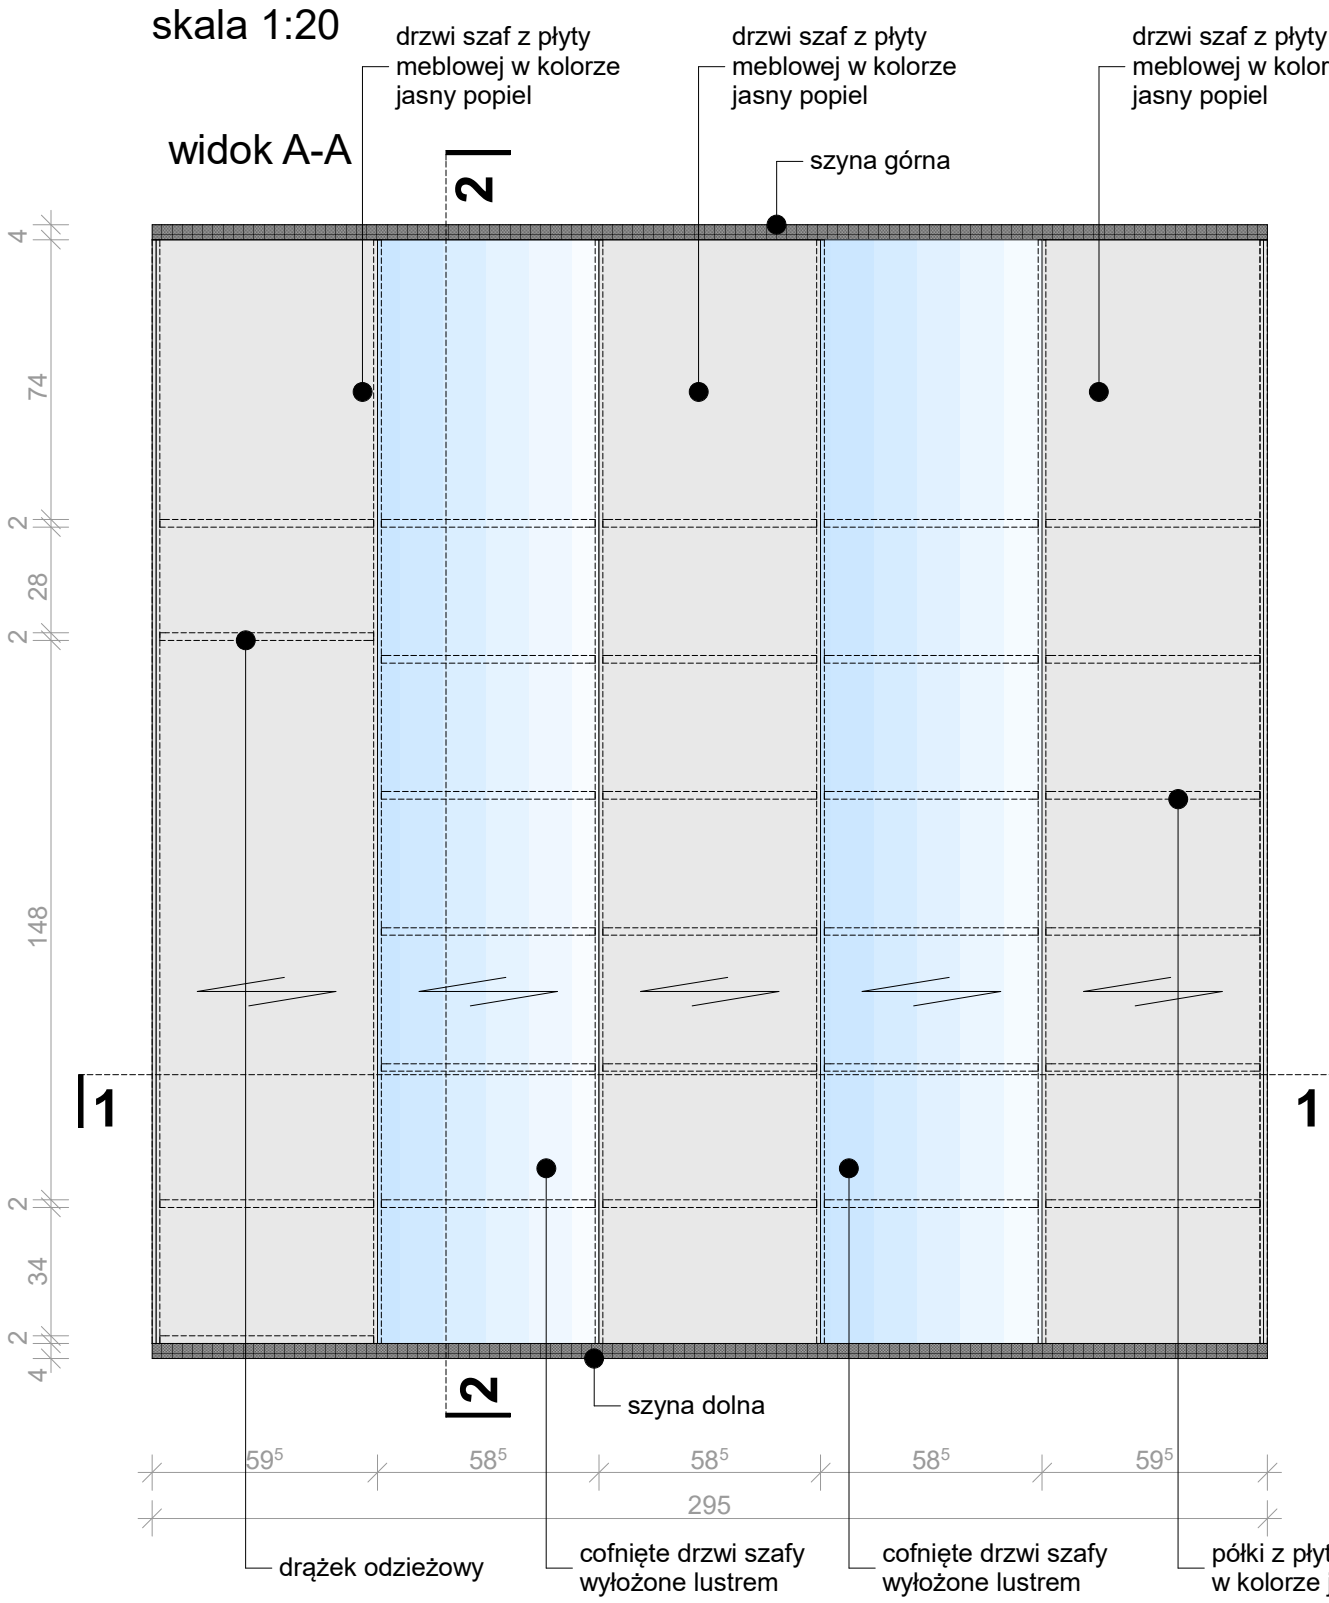

przekrój pionowy 2-2

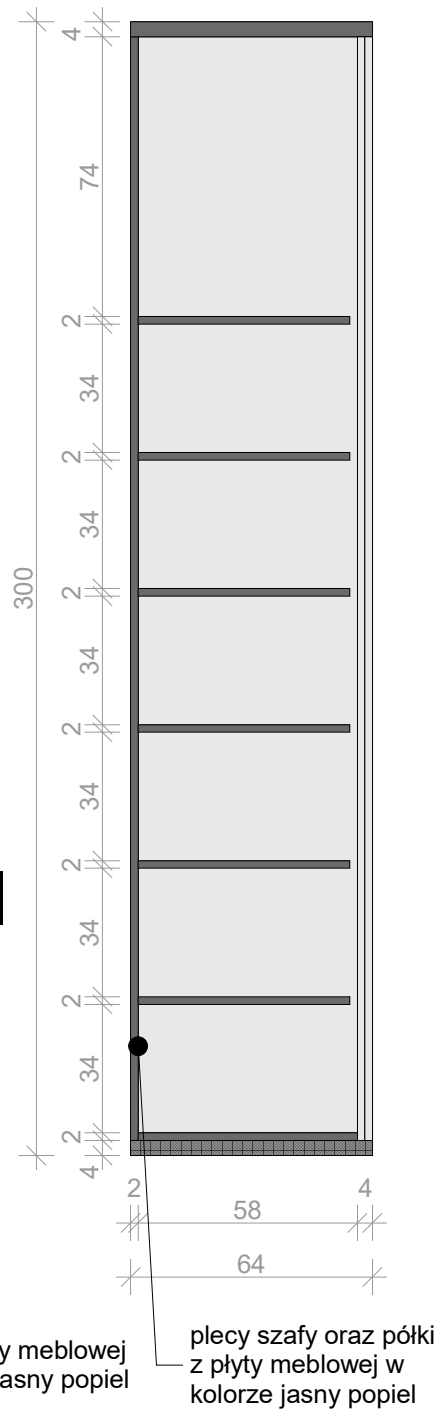

przekrój poziomy 1-1

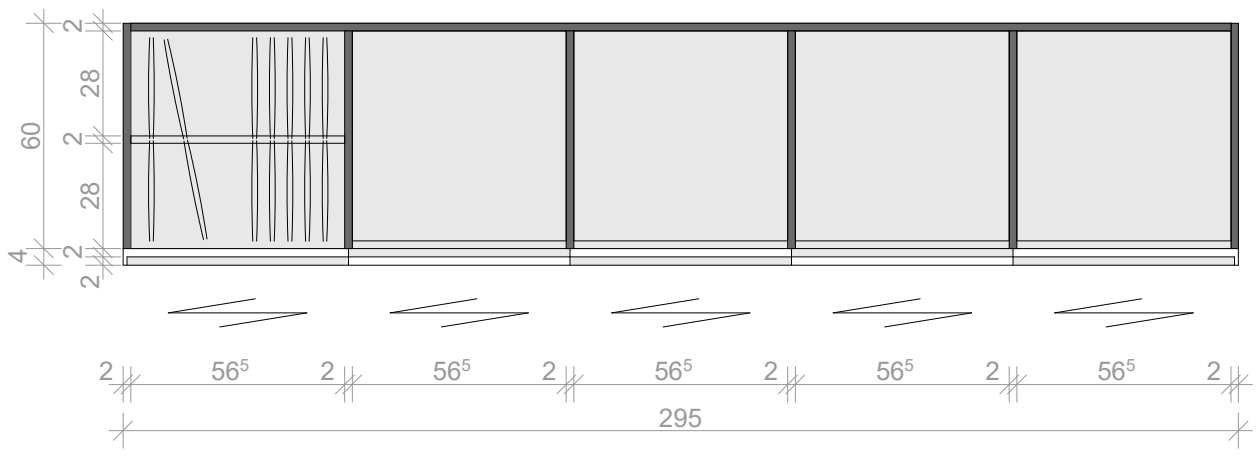

A-A