



skala 1:20


widok B-B

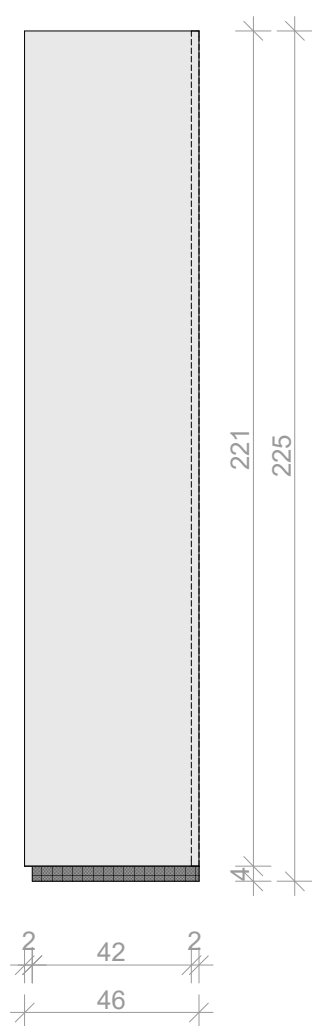

widok A-A

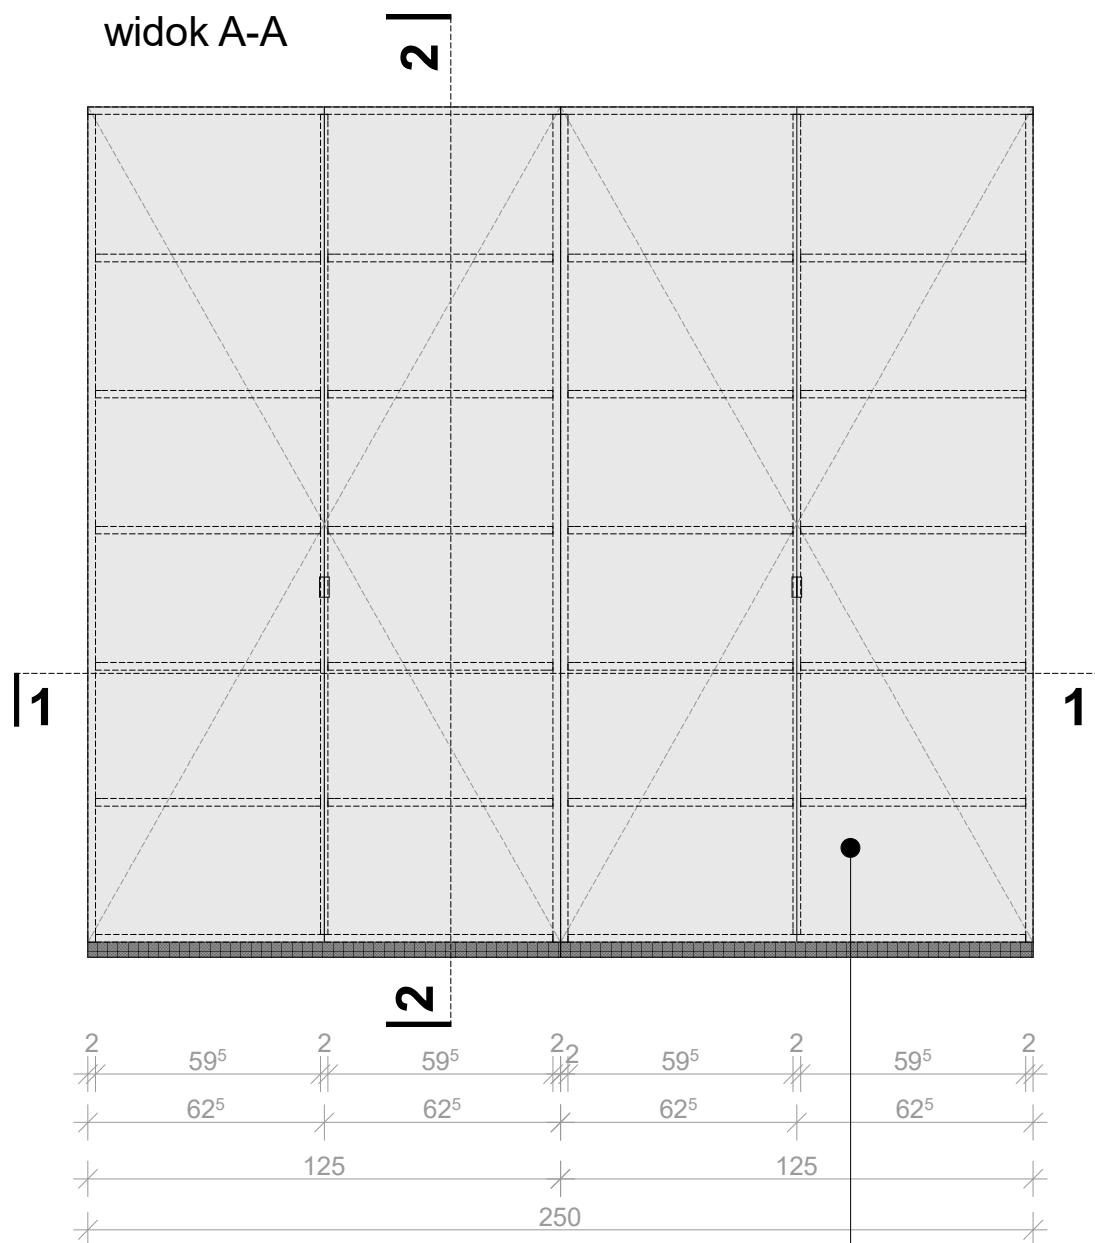

przekrój
pionowy 2-2

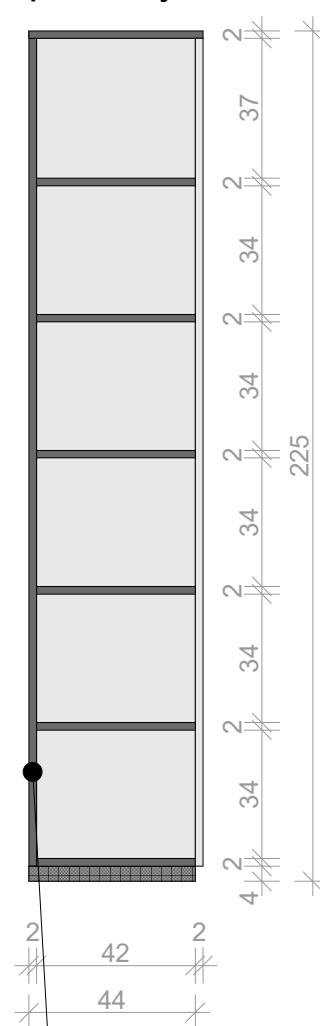

- plecy szafy oraz półki
- z płyty meblowej w kolorze jasny popiel

– korpusy, fronty, półki i plecy
szafy z płyty meblowej w
kolorze jasny popiel

przekrój poziomy 1-1

