


R8 - REGAŁ BIUROWY 100 PRZYKRĘCANY DO ŚCIANY


skala 1:20

widok B-B

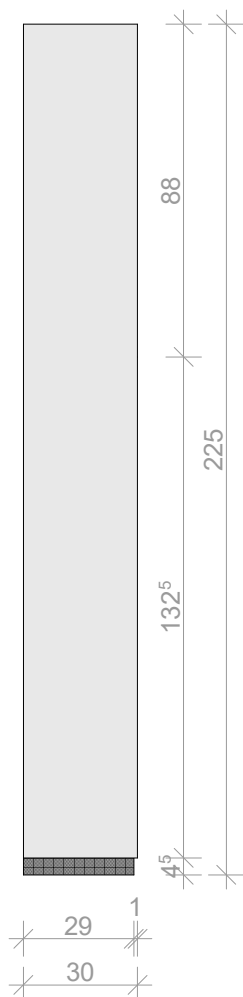


półki, plecy i boki regału
z płyty meblowej w
okleinie o kolorze
jasny popiel

widok A-A

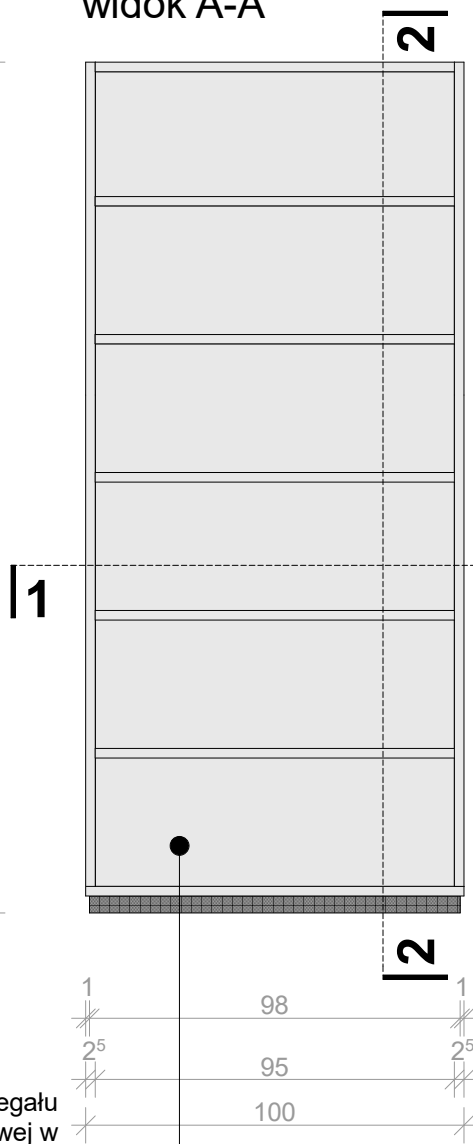

przekrój poziomy 1-1

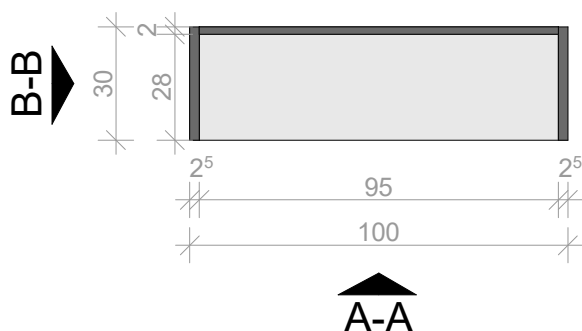

cokół z płyty meblowej
w kolorze jasny popiel,
maskujący nóżki