



# SZ1 - SZAFA BIUROWA PRZYKRĘCANA DO ŚCIANY

skala 1:20


widok B-B

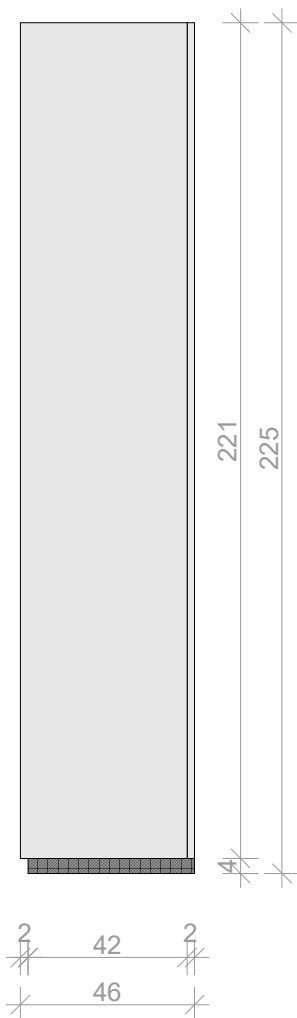

widok A-A

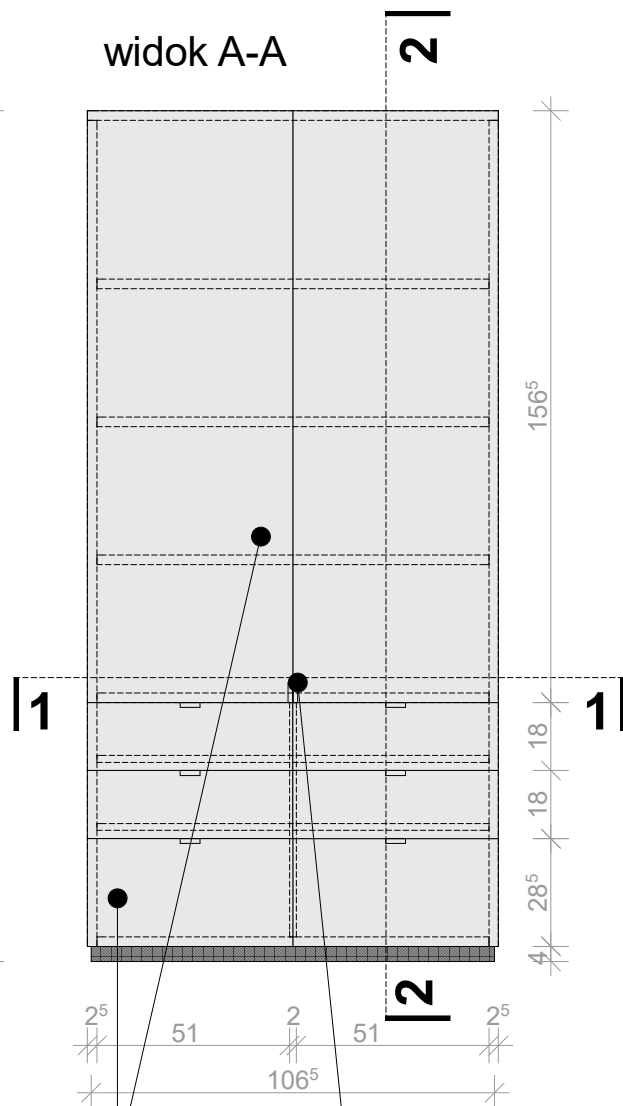

przekrój pionowy 2-2

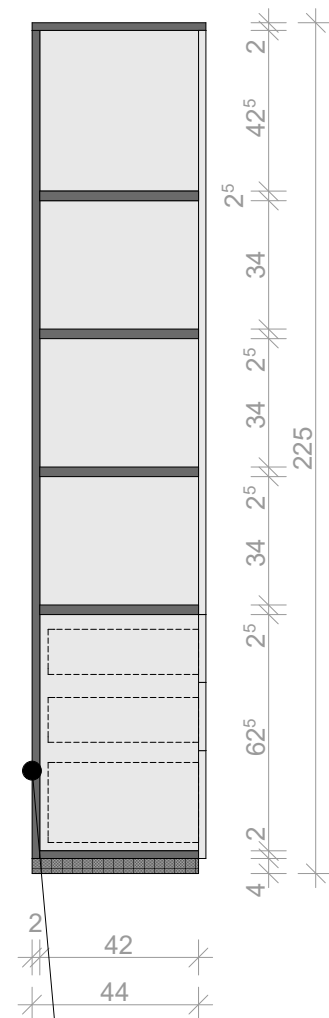

fronty szuflad oraz drzwi szafy z płyty meblowej w kolorze jasny popiel

uchwyty wpuszczane w powierzchnię frontu

plecy szafy oraz półki z płyty meblowej w kolorze jasny popiel

przekrój poziomy 1-1

