



# SZ2 - PÓŁKA PRZY LADZIE L1 NISKA, PRZYŚCIENNA PRZYKRĘCANA DO ŚCIANY WRAZ Z PÓŁKĄ WYSOKĄ

skala 1:20

widok A-A

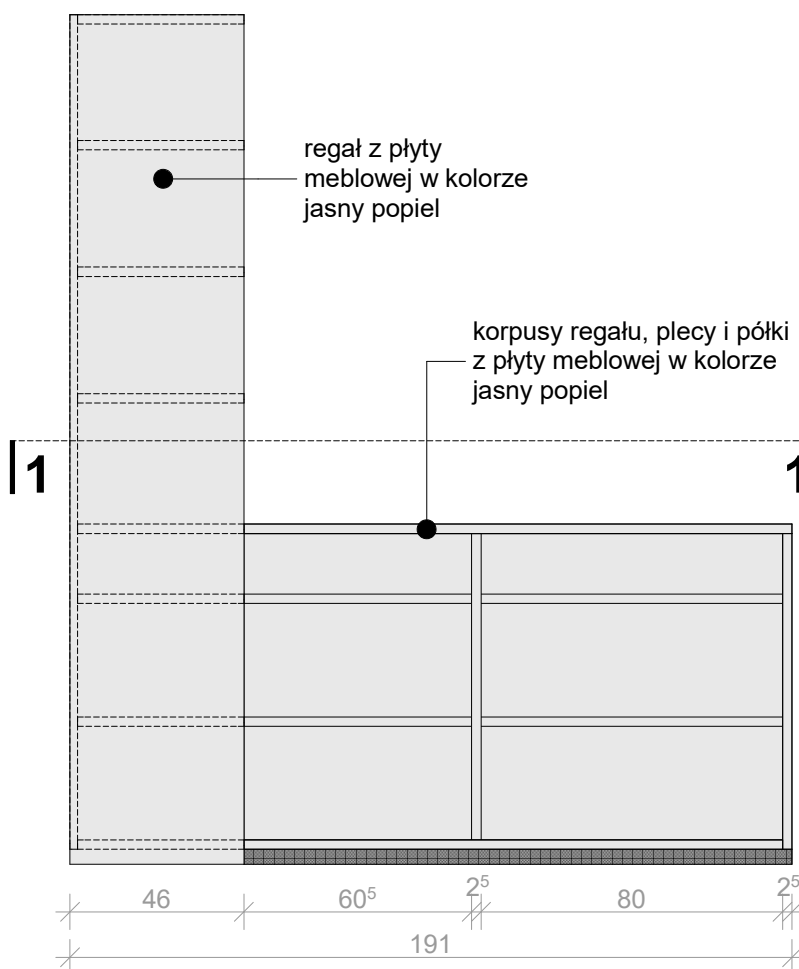

widok B-B

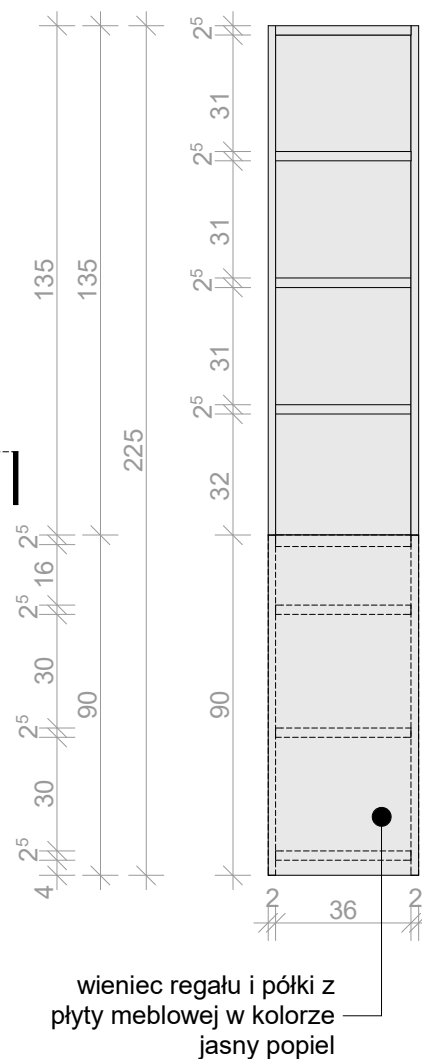

przekrój poziomy 1-1

