



SZ4 - SZAFKA BIUROWA 100 PRZYKRĘCANA DO ŚCIANY

skala 1:20


widok B-B

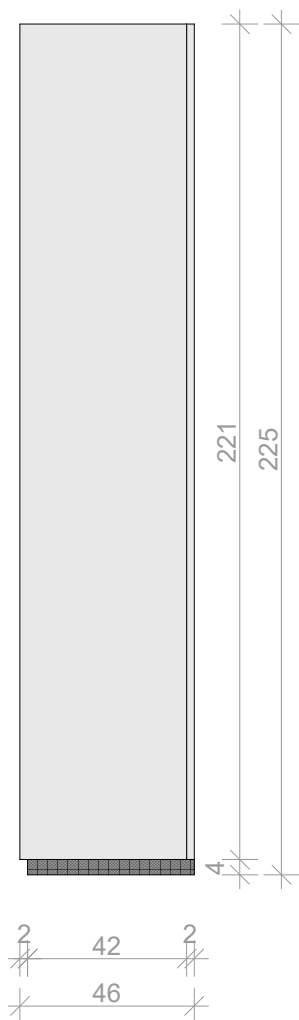

widok A-A

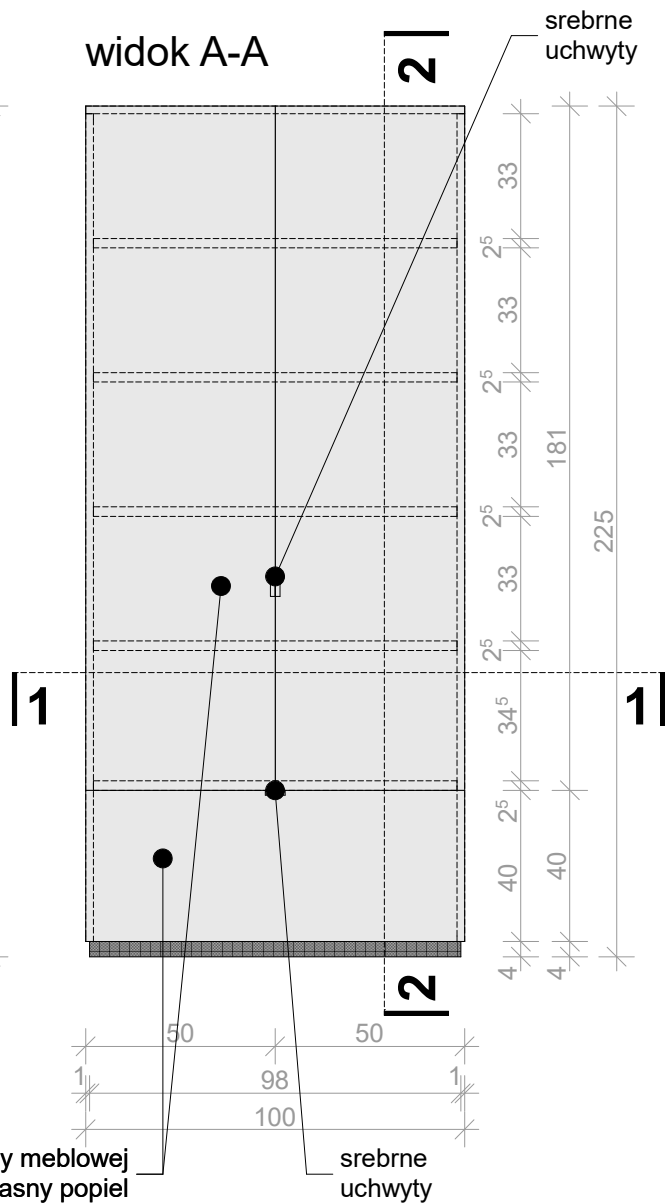

przekrój pionowy 2-2

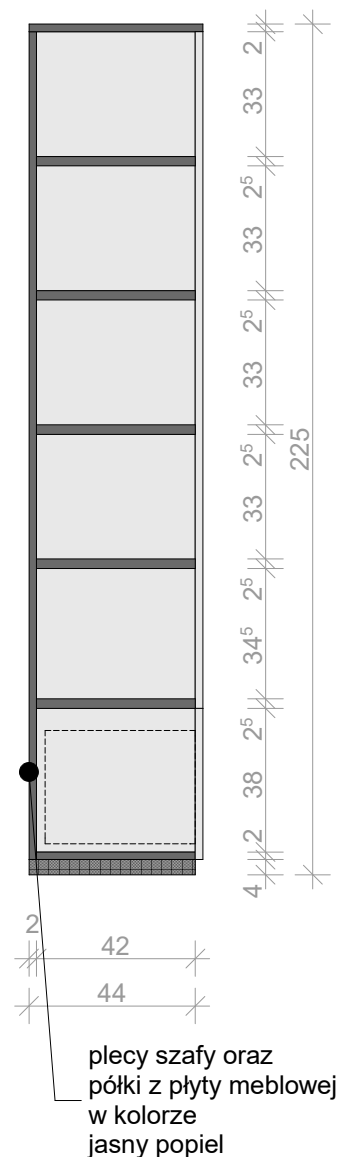

przekrój poziomy 1-1

