


Z2 OBUDOWA SŁUPA
skala 1:20

przekrój 2-2

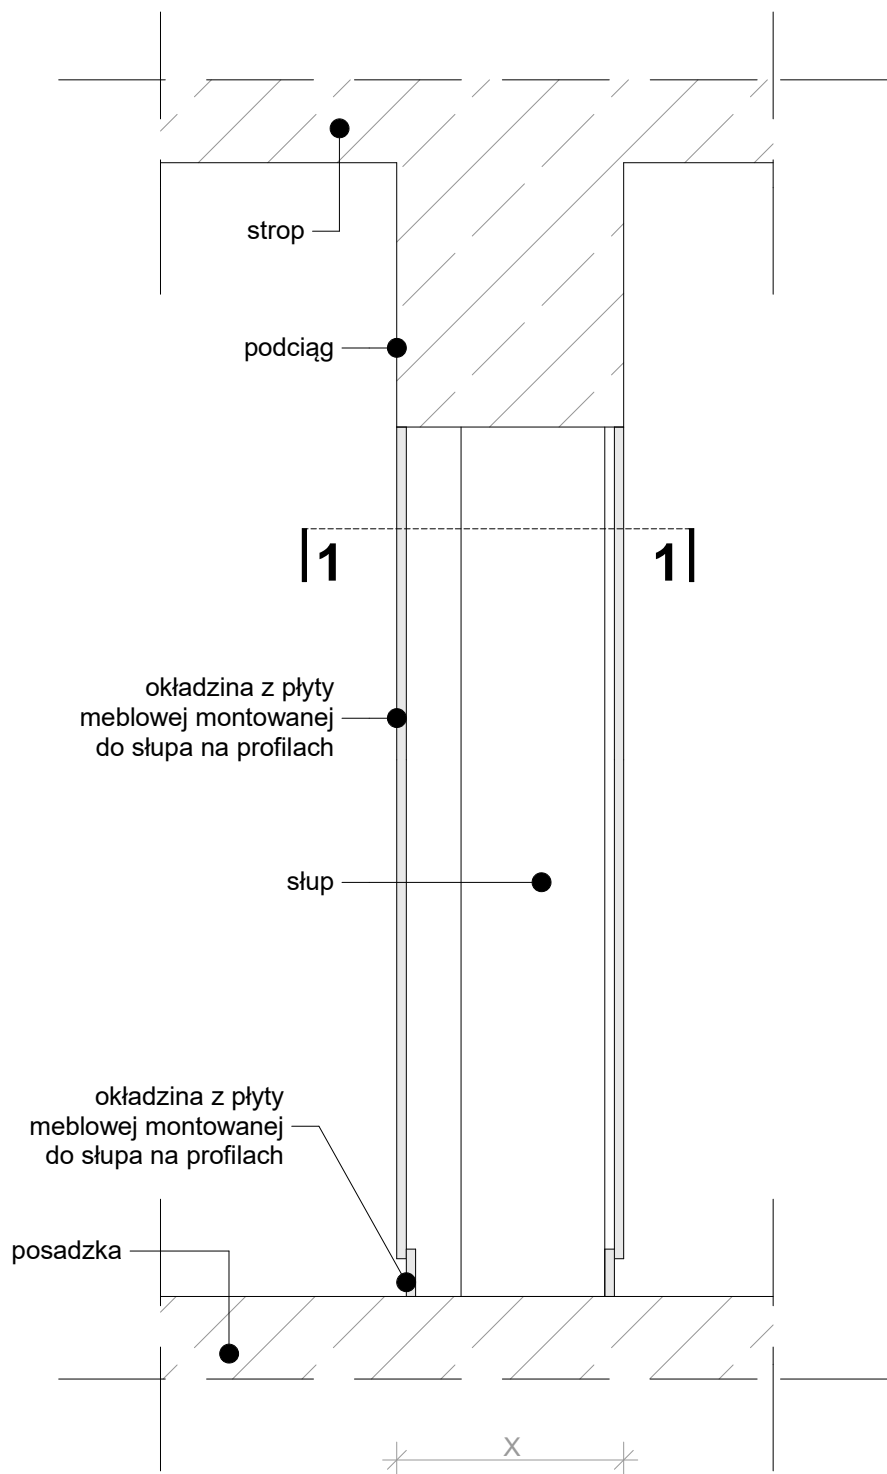

krótkie boki płyty
zabezpieczone
kątownikami

przekrój poziomy 1-1

