


skala 1:20

widok A-A

półki, plecy i boki górnego fragmentu regału z płyty meblowej w okleinie dąb naturalny

przekrój
pionowy 2-2

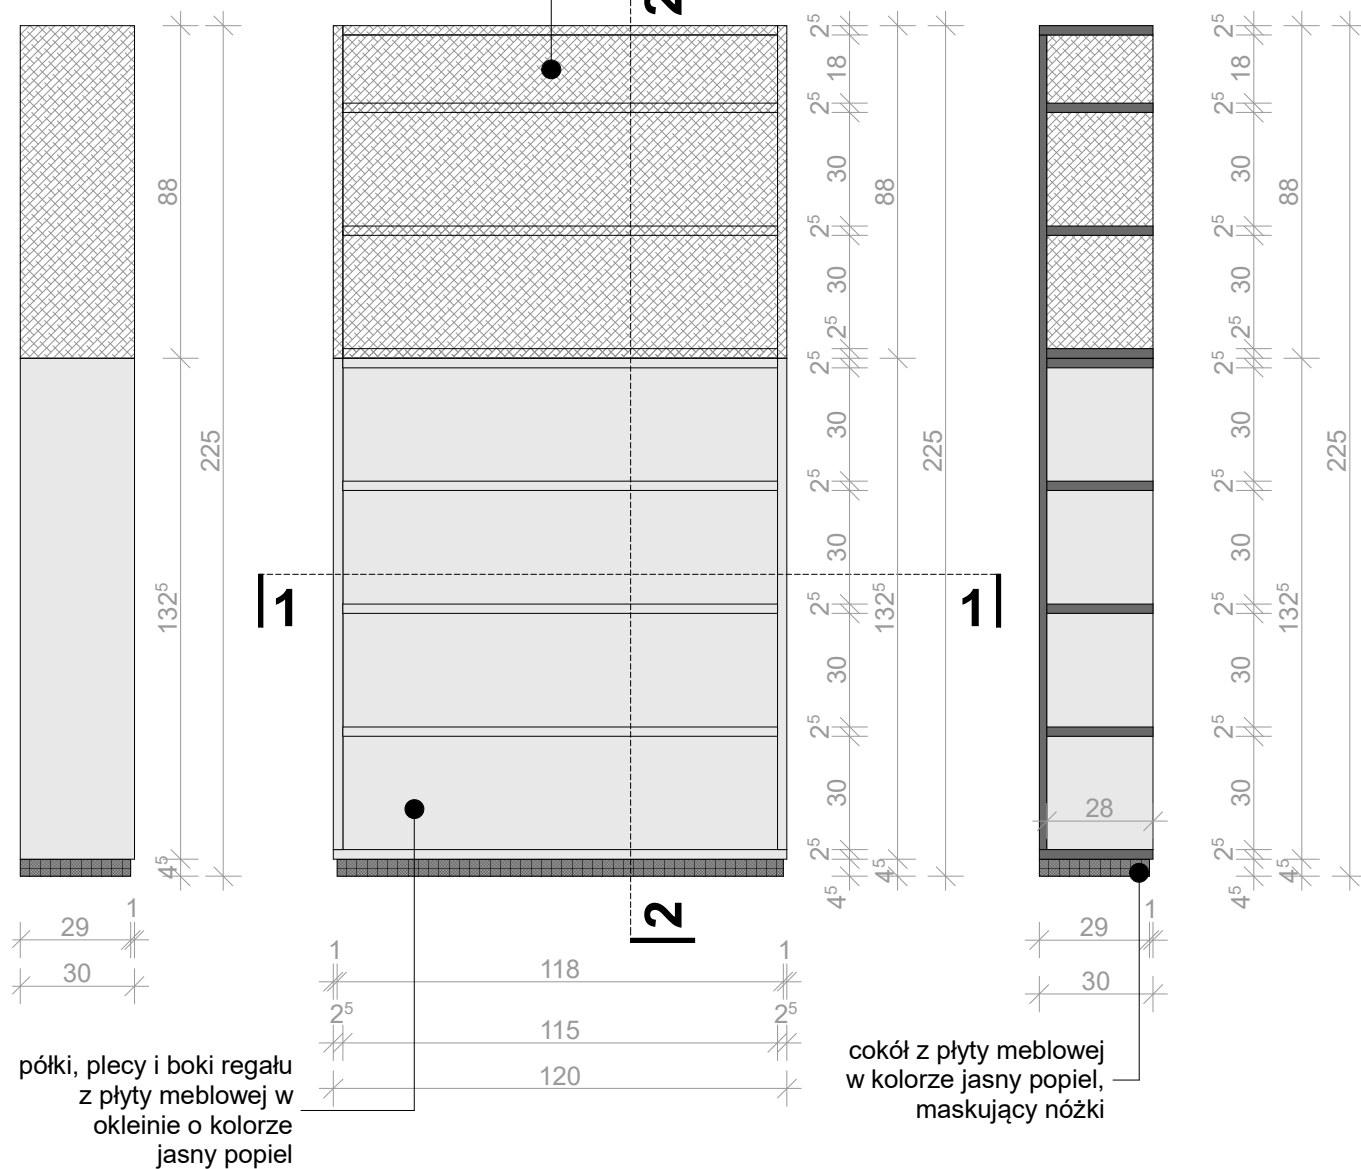

przekrój poziomy 1-1

