



SZ12 - SZAFA NA POMOCĘ EDUKACYJNE PRZYKRĘCANĄ DO ŚCIANY

skala 1:20


widok B-B

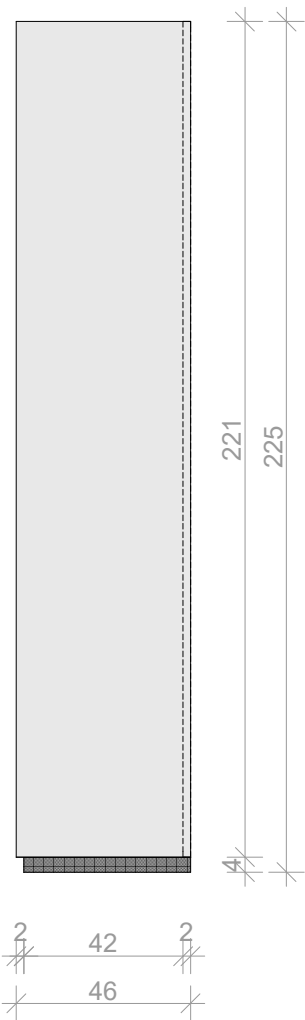


widok A-A

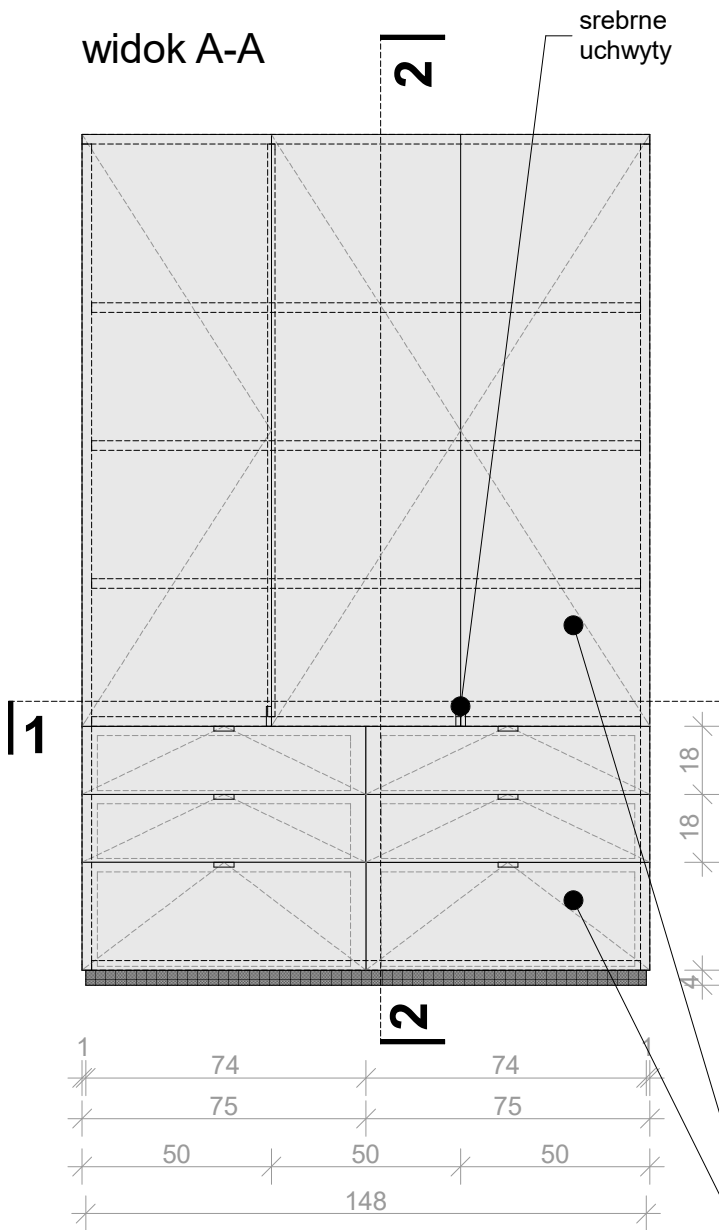

przekrój pionowy 2-2

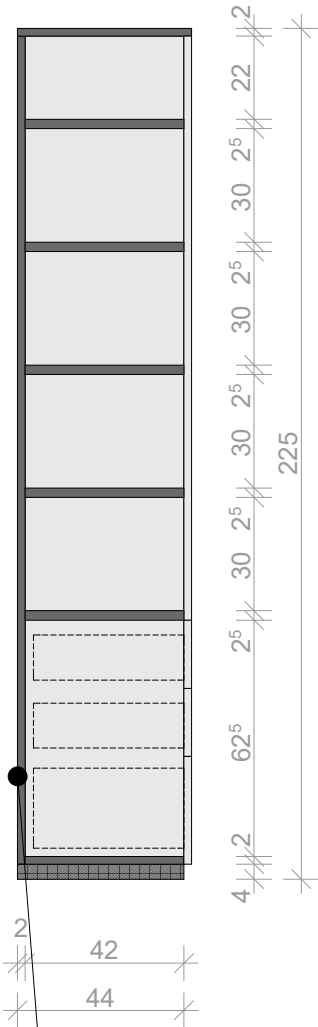

przekrój poziomy 1-1

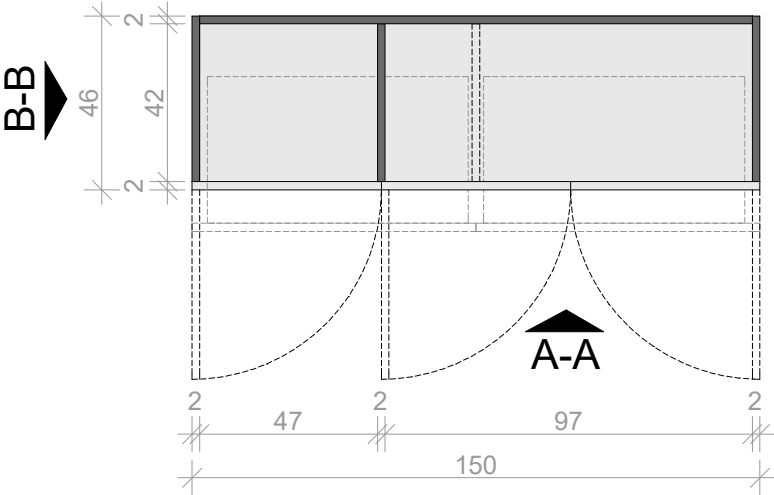

srebrne
uchwyty

plecy szafy oraz półki
z białej płyty meblowej

korpusek, fronty, półki i plecy
szafy z płyty meblowej w
kolorze jasny popiel