


**SZ3 - SZAFKA PRZYŚCIENNA
PRZYKRĘCANĄ DO ŚCIANY**


skala 1:20

widok B-B

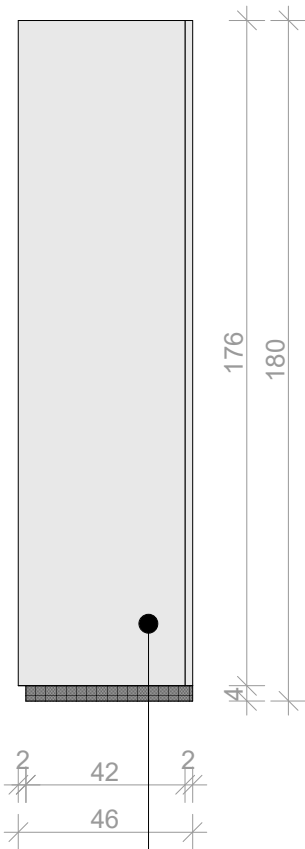

korpus z płyty meblowej
w kolorze jasny popiel


widok A-A

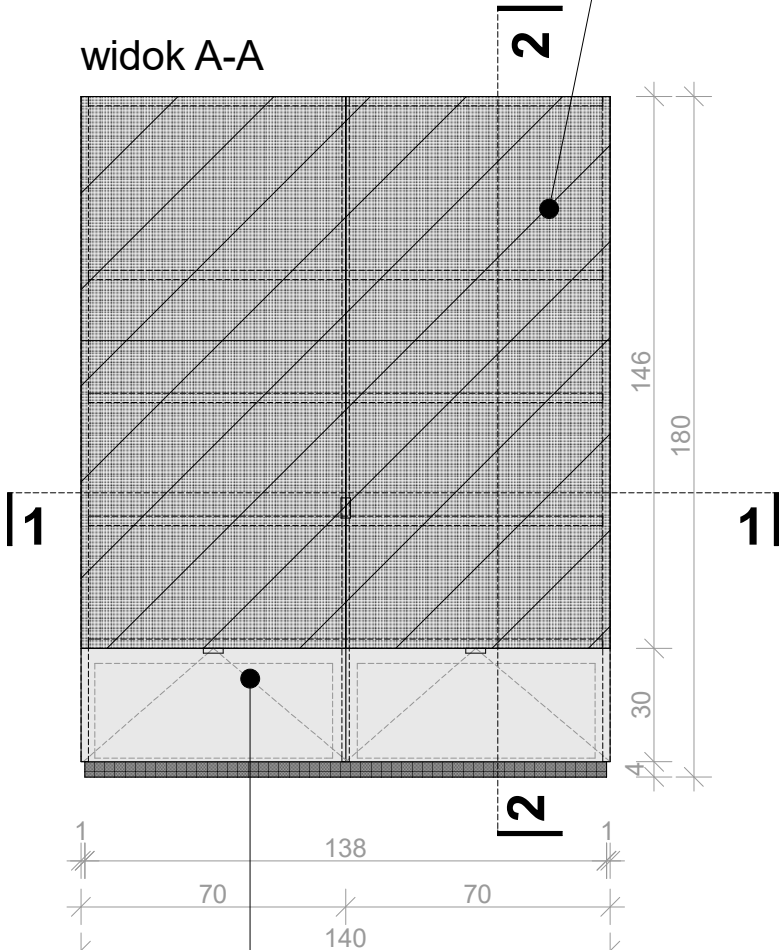

szuflada i fronty z płyty meblowej
w kolorze jasny popiel

zamykanie
czarną
roletą
meblową

przekrój
pionowy 2-2

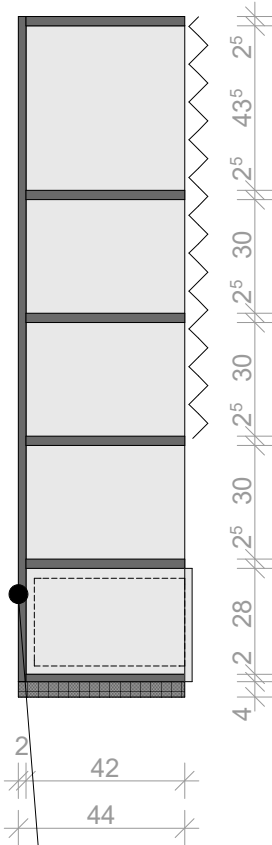

plecy szafy oraz
półki z płyty meblowej
w kolorze
jasny popiel

przekrój poziomy 1-1

