



SZ7 - SZAFA - KOMODA PRZYKRĘCANA DO ŚCIANY

skala 1:20


widok B-B

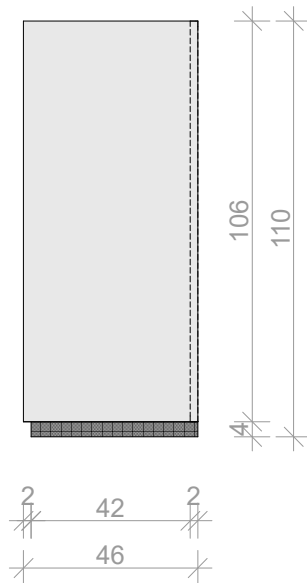

widok A-A

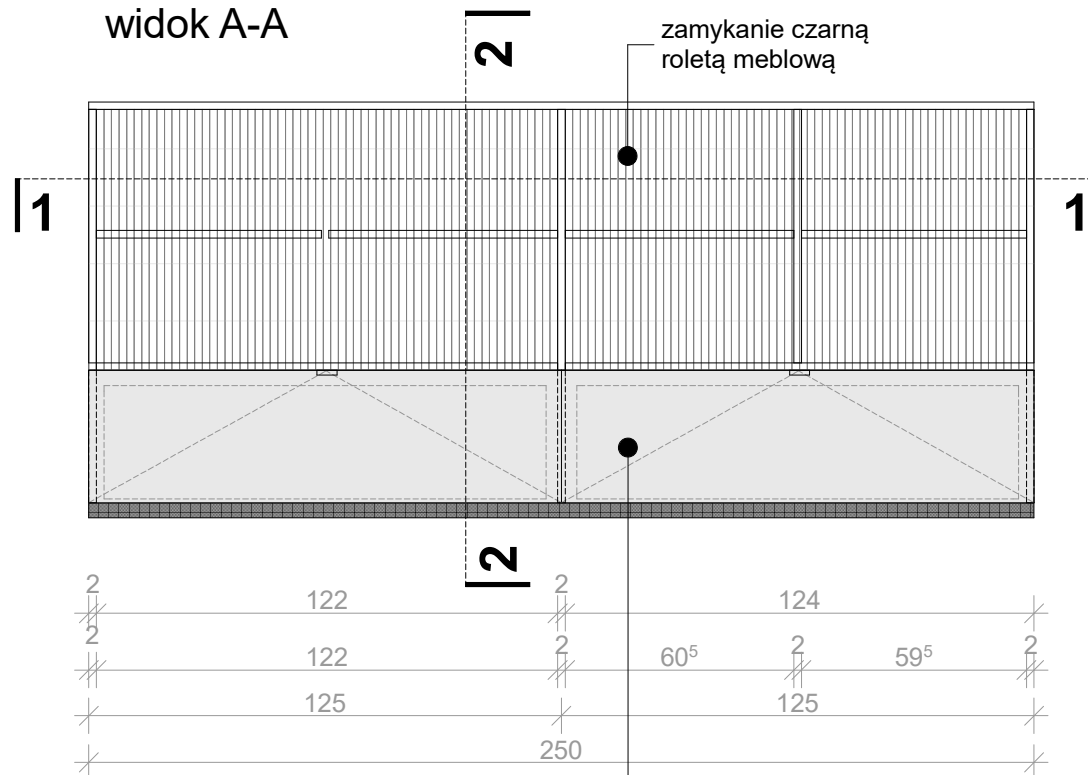

przekrój pionowy 2-2

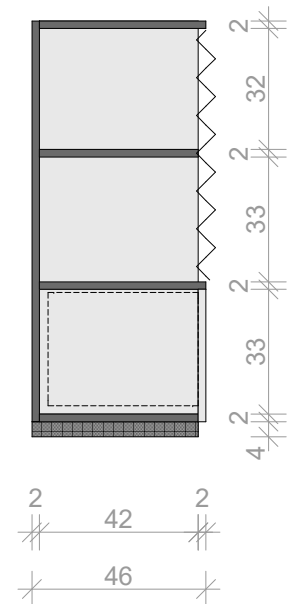

przekrój poziomy 1-1

