



R1 - REGAŁ WOLNOSTOJĄCY WYSOKI

skala 1:20


widok B-B

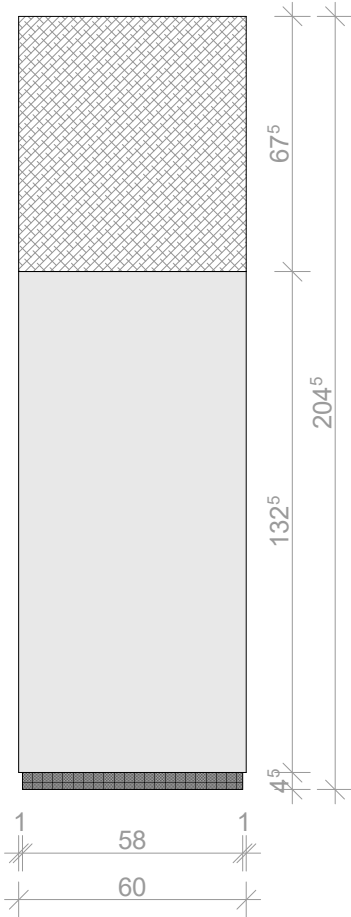

widok A-A

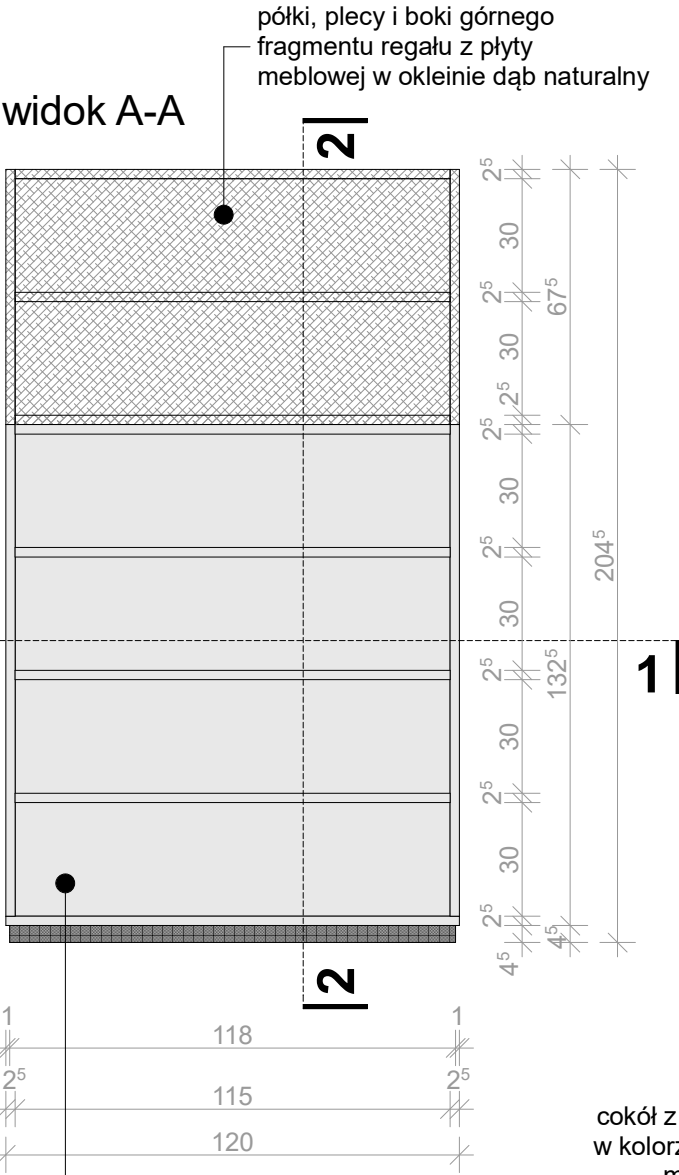

przekrój pionowy 2-2

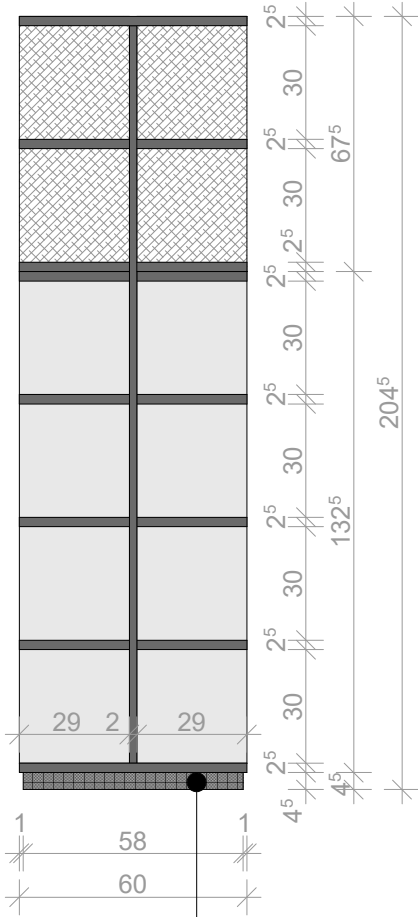

półki, plecy i boki regału z płyty meblowej w okleinie o kolorze jasny popiel

cokół z płyty meblowej w kolorze jasny popiel, maskujący nóżki

przekrój poziomy 1-1

